Window IV 78

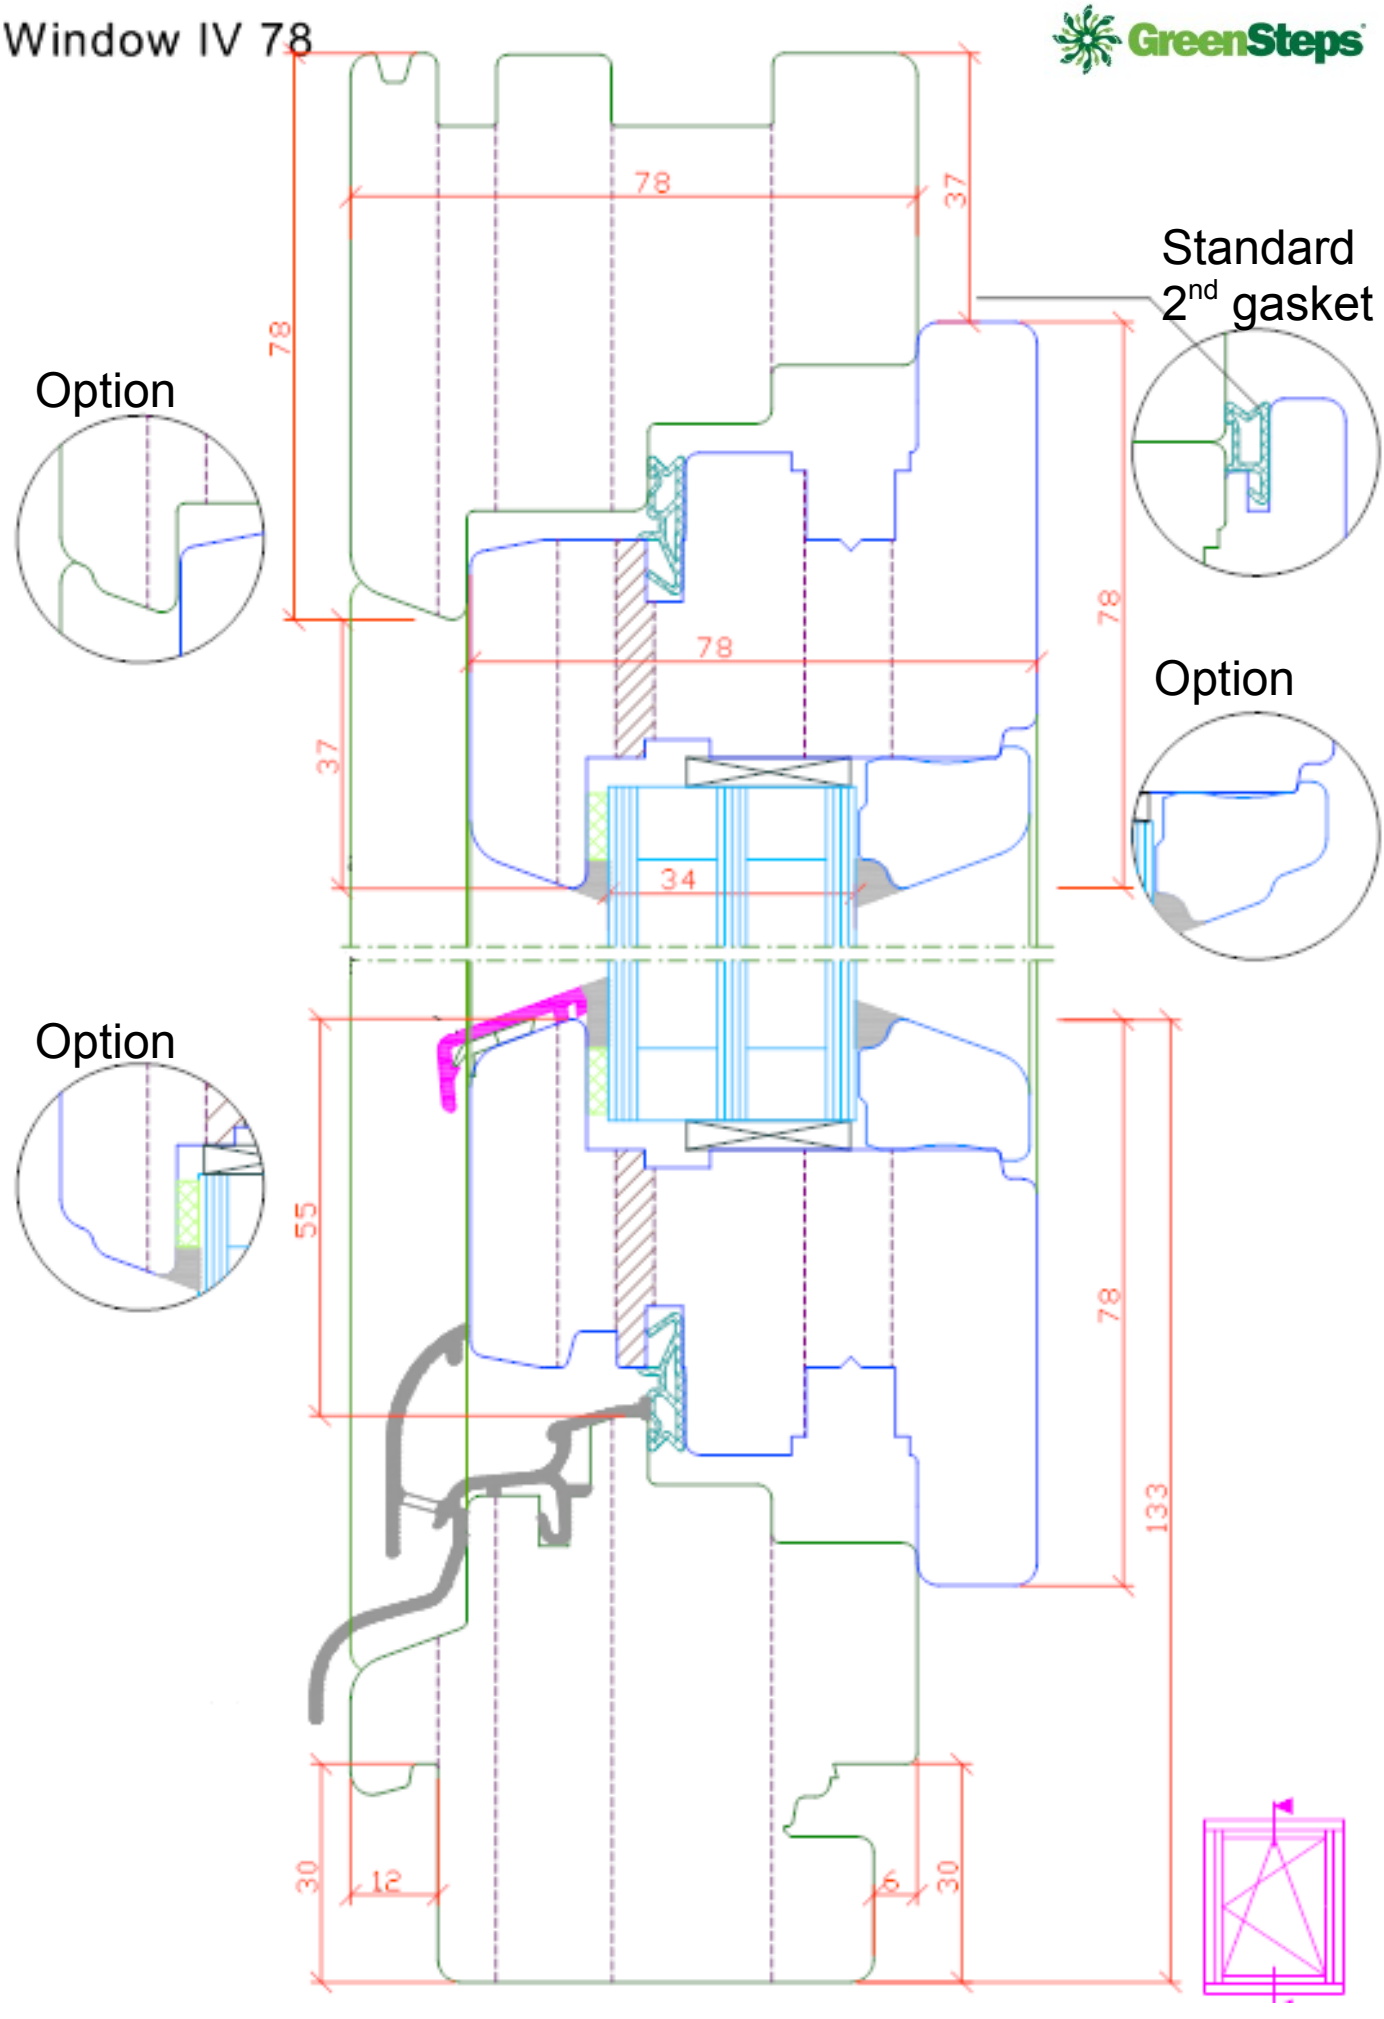
GreenSteps
78
37
78
Standard
2nd gasket
Option
78
78
Option
37
34
Option
55
78
133
30
12
6
30